

座 標 求 積 表

地 番 A号地			
測 点	Xn	Yn	(Xn+1 - Xn-1) Yn
N476	135266.984	29869.589	-361690.853201
N489	135256.108	29876.419	-66833.549303
N481	135264.747	29891.418	653814.985914
N490	135277.981	29883.796	165884.951596
N464	135270.298	29872.232	-291672.473248
440	135268.217	29870.267	-98990.064838
倍 面 積			512.996920
面 積			256.4984600
地 積			256.49 m ²
坪 数			77.59

地 番 B号地			
測 点	Xn	Yn	(Xn+1 - Xn-1) Yn
N489	135256.108	29876.419	-399477.598449
445	135251.376	29879.391	-382008.013935
N491	135243.323	29884.481	8457.308123
N478	135251.659	29898.956	640555.233344
N481	135264.747	29891.418	132986.918682
倍 面 積			513.847765
面 積			256.9238825
地 積			256.92 m ²
坪 数			77.71

地 番 C号地			
測 点	Xn	Yn	(Xn+1 - Xn-1) Yn
447	135238.227	29887.705	-333845.664850
448	135234.228	29890.278	-466348.117356
N466	135222.625	29897.105	-351350.777960
457	135222.476	29897.192	182851.226272
N492	135228.741	29908.068	332039.370936
N493	135233.578	29909.369	474811.232875
N413	135244.616	29903.012	353453.601840
N414	135245.398	29900.106	-191031.777234
倍 面 積			579.094523
面 積			289.5472615
地 積			289.54 m ²
坪 数			87.58

地 番 D号地			
測 点	Xn	Yn	(Xn+1 - Xn-1) Yn
N494	135281.313	29888.810	-684513.526620
N420	135266.119	29897.561	-203273.517239
N495	135274.514	29912.136	281921.881800
475	135275.544	29911.096	72085.741360
N469	135276.924	29908.870	107612.114260
N470	135279.142	29906.739	361781.821683
C06635	135289.021	29900.410	64913.790110
倍 面 積			528.305354
面 積			264.1526770
地 積			264.15 m ²
坪 数			79.90


地 番 E号地			
測 点	Xn	Yn	(Xn+1 - Xn-1) Yn
N420	135266.119	29897.561	-750937.039637
N147	135249.397	29907.191	-243623.977886
N477	135257.973	29922.082	473157.882666
429	135265.210	29917.946	435874.555274
C06627	135272.542	29913.527	262281.804736
C06626	135273.978	29912.677	58987.799044
N495	135274.514	29912.136	-235079.476824
倍 面 積			661.547373
面 積			330.7736865
地 積			330.77 m ²
坪 数			100.05

地 番 F号地			
測 点	Xn	Yn	(Xn+1 - Xn-1) Yn
N147	135249.397	29907.191	-639924.165827
N496	135236.576	29914.575	-422453.628150
N497	135235.275	29919.412	107679.963788
N500	135240.175	29927.920	185792.527360
N499	135241.483	29927.167	91457.422352
N488	135243.231	29930.203	347010.773582
C06629	135253.077	29924.880	441152.580960
N477	135257.973	29922.082	-110113.261760
倍 面 積			602.212305
面 積			301.1061525
地 積			301.10 m ²
坪 数			91.08

地 番 開発道路			
測 点	Xn	Yn	(Xn+1 - Xn-1) Yn
N490	135277.981	29883.796	-495054.964536
N481	135264.747	29891.418	-786801.904596
N478	135251.659	29898.956	-601895.883236
N413	135244.616	29903.012	-540676.359972
N493	135233.578	29909.369	-474811.232875
N492	135228.741	29908.068	50753.991396
N497	135235.275	29919.412	234418.593020
N496	135236.576	29914.575	422453.628150
N147	135249.397	29907.191	883548.143713
N420	135266.119	29897.561	954210.556876
N494	135281.313	29888.810	354541.064220
倍 面 積			685.632160
面 積			342.8160800
地 積			342.81 m ²
坪 数			103.70

地 番 進入路			
測 点	Xn	Yn	(Xn+1 - Xn-1) Yn
N491	135243.323	29884.481	-390351.090822
C06613	135238.597	29887.467	-152306.531832
447	135238.227	29887.705	203266.281705
N414	135245.398	29900.106	191031.777234
N413	135244.616	29903.012	187222.758132
N478	135251.659	29898.956	-38659.350108
倍 面 積			203.844309
面 積			101.9221545
地 積			101.92 m ²
坪 数			30.83

地 番 ゴミ置場			
測 点	Xn	Yn	(Xn+1 - Xn-1) Yn
N499	135241.483	29927.167	-91457.422352
N500	135240.175	29927.920	-9187.871440
C06656	135241.176	29929.657	51808.236267
N467	135241.906	29930.919	61508.038545
N488	135243.231	29930.203	-12660.475869
倍 面 積			10.505151
面 積			5.2525755
地 積			5.25 m ²
坪 数			1.58

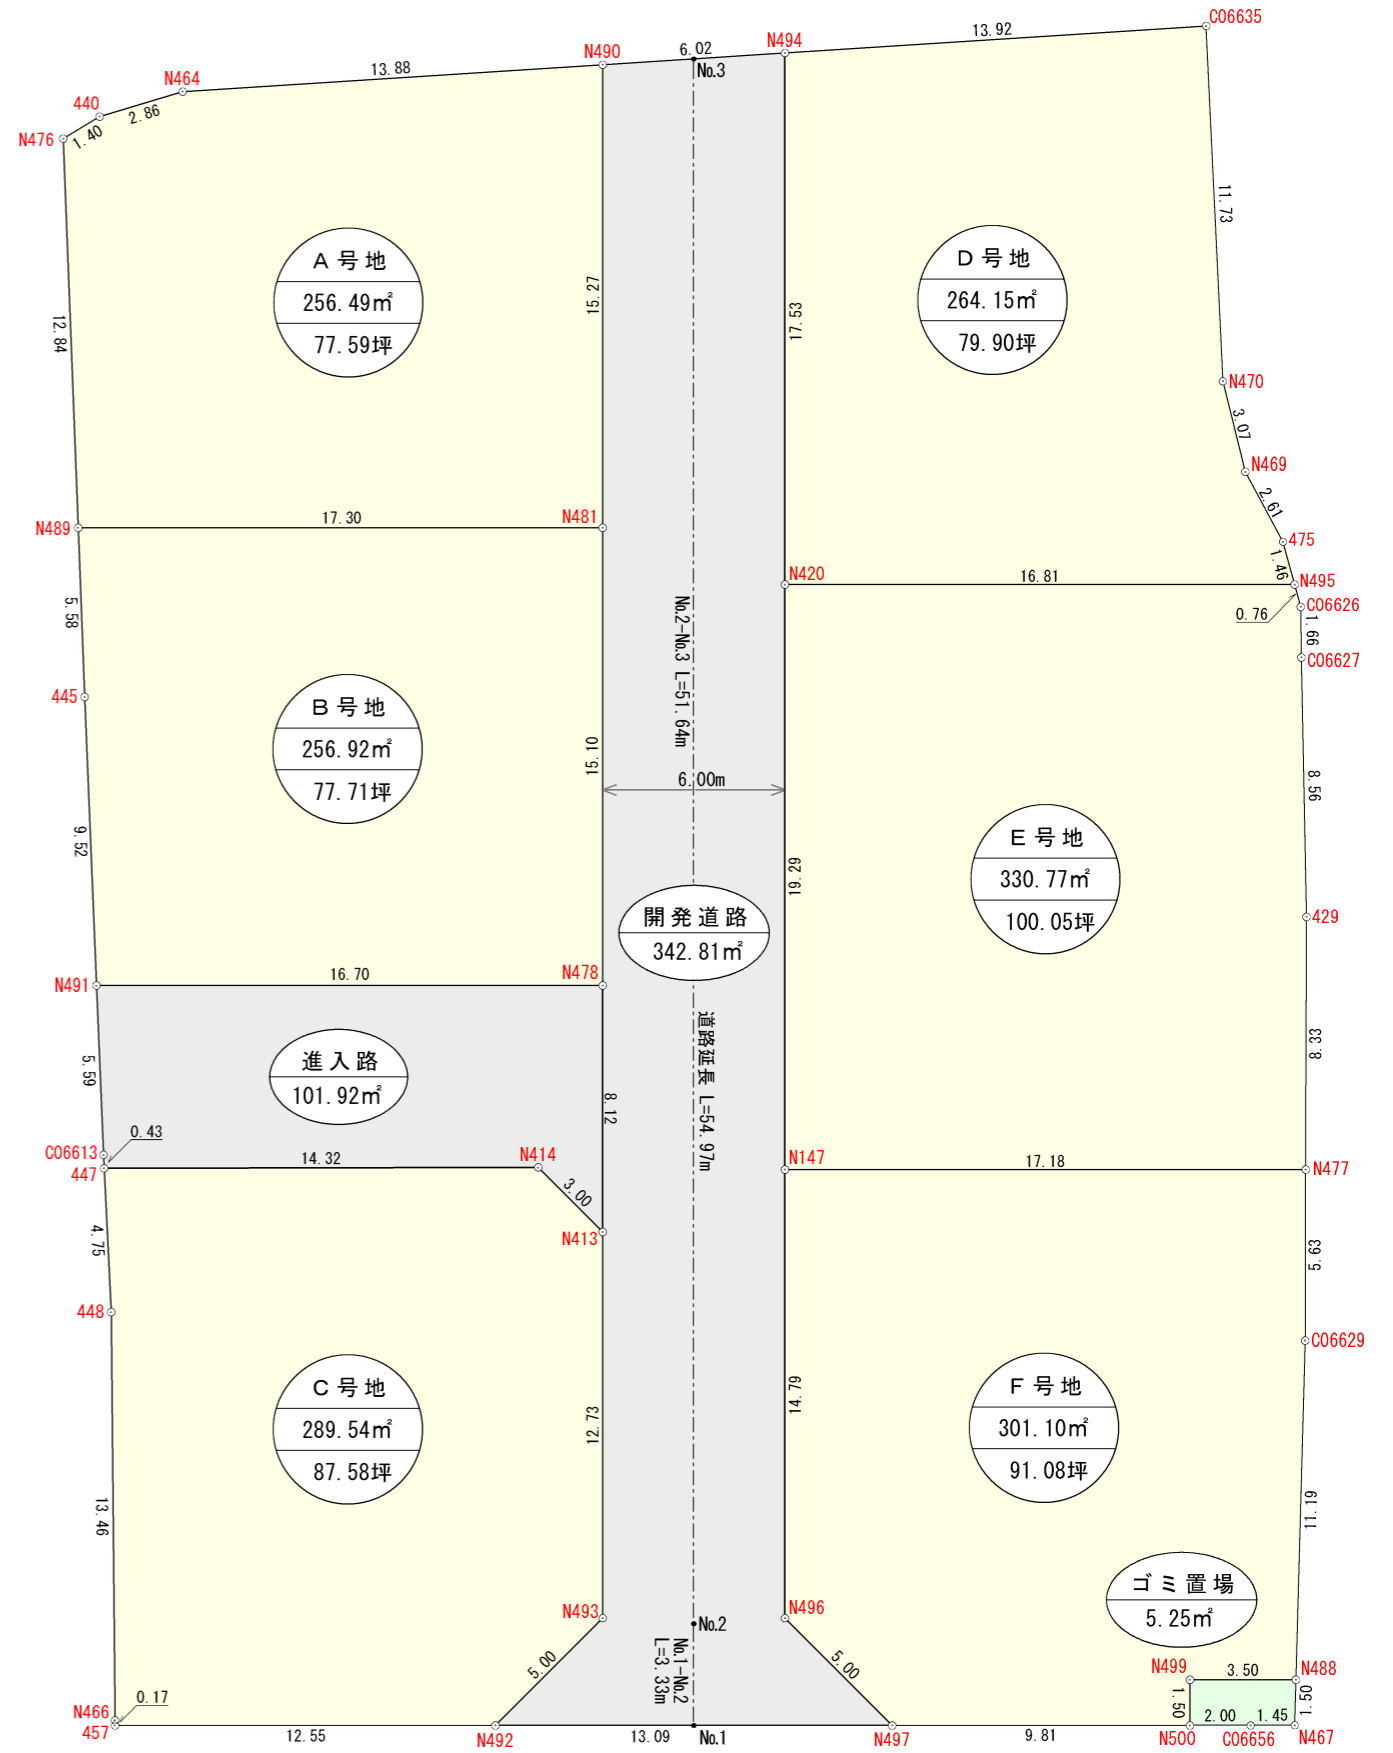

県道 岡田普通寺線

図面名	丈 量 図
所 在	仲多度郡まんのう町公文字垂水下
縮 尺	1/250
作 製 者	令和6年4月1日 作製 丸亀市塩屋町11番地1 土地家屋調査士 近 藤 亮